



道合高層住宅 (2DK)

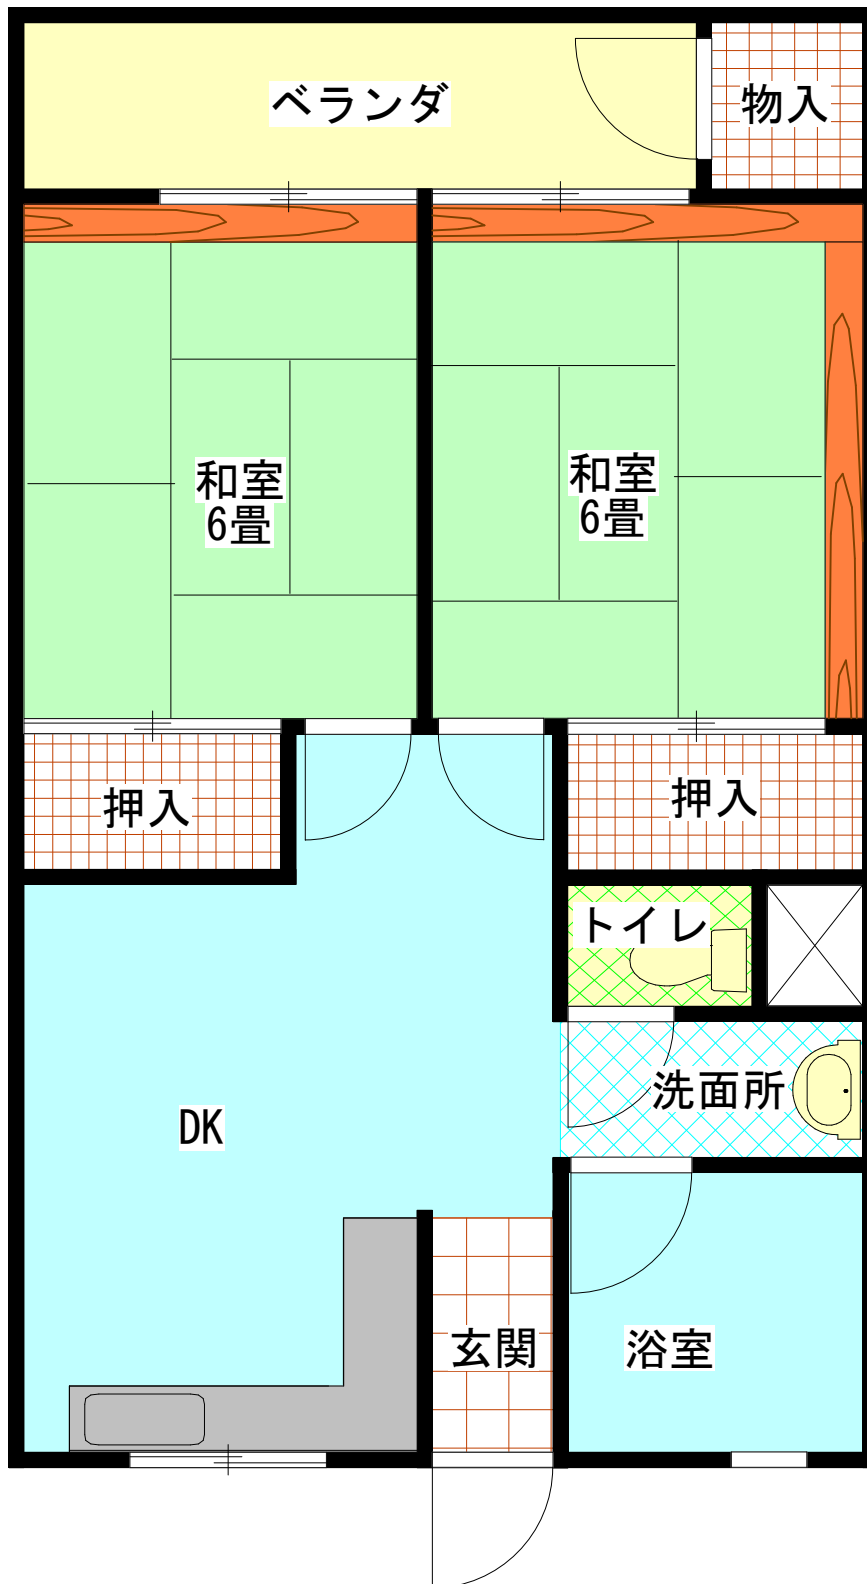

E V	あり
浴槽・風呂釜	なし
ガス	プロパン
駐車場	なし

道合高層住宅 (3DK)

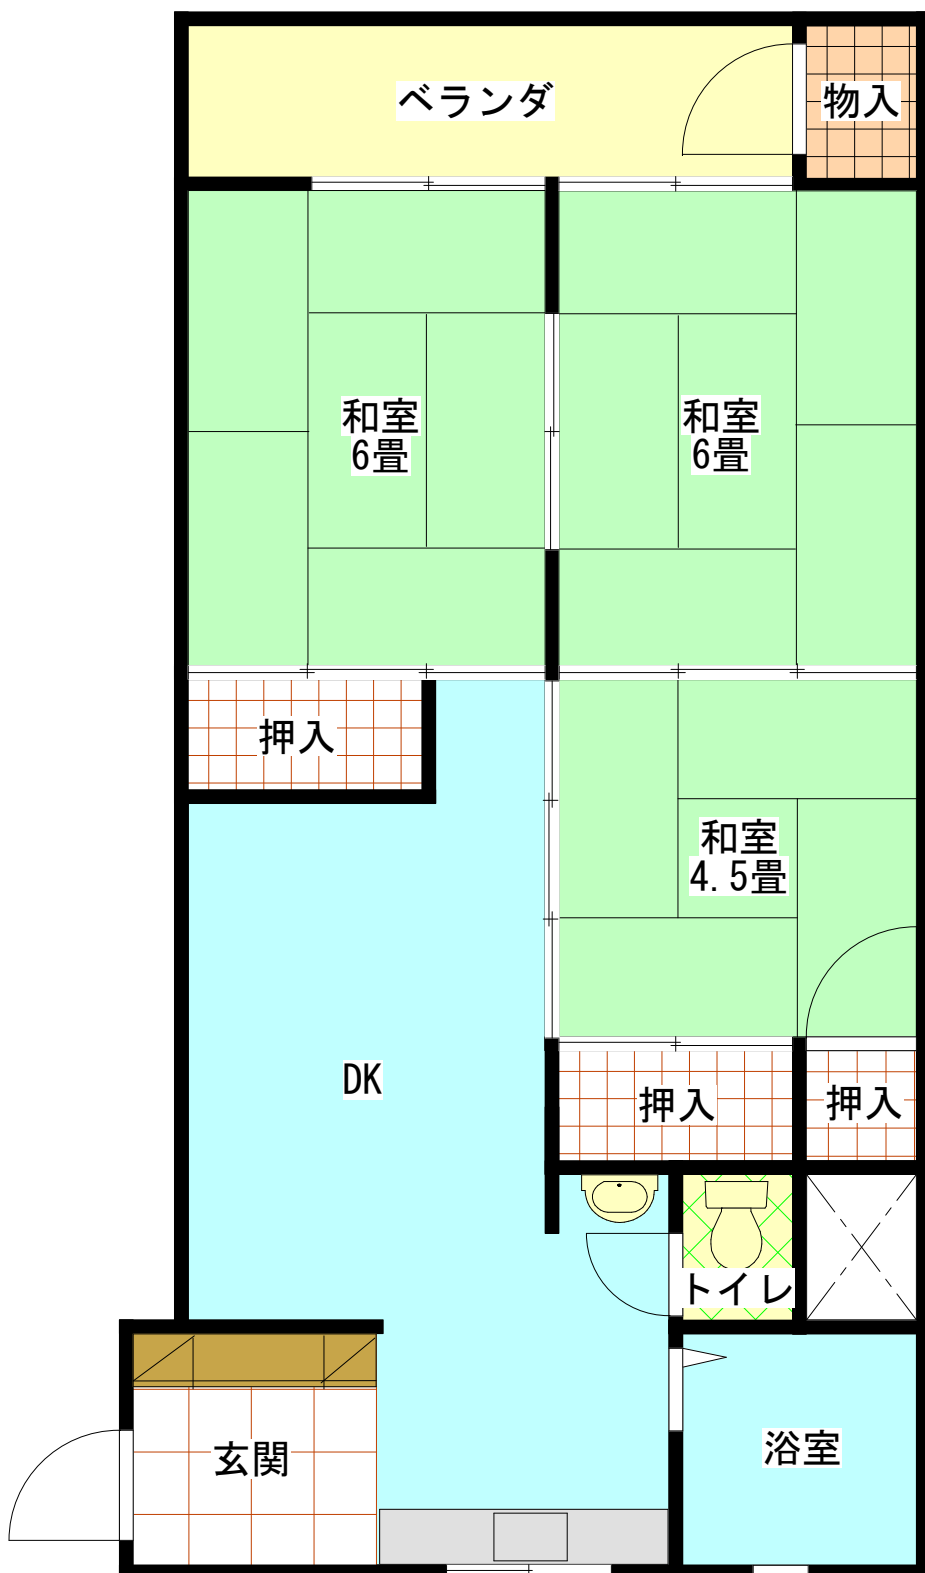

E V	あり
浴槽・風呂釜	なし
ガス	プロパン
駐車場	なし