



根岸台高層住宅RC-A棟

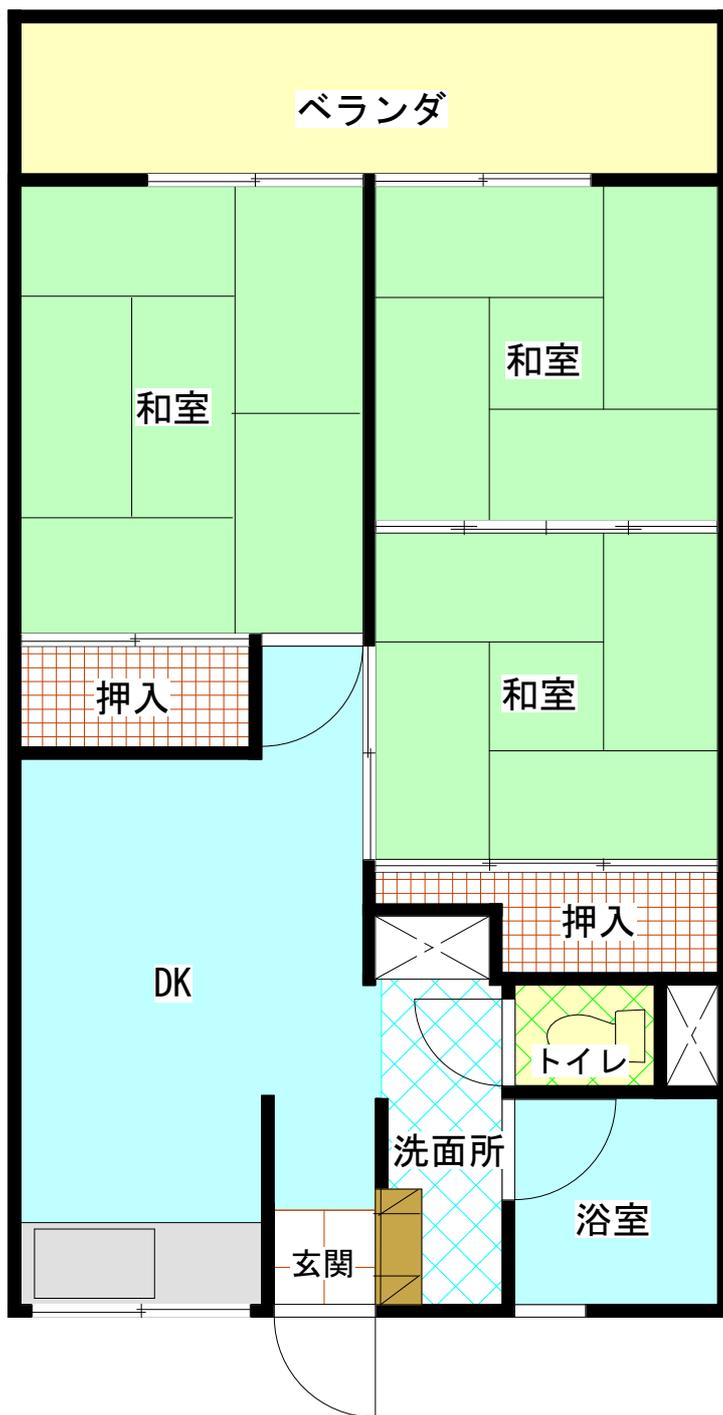

E	V	あ	り		
浴槽・風呂釜		な	し		
ガ	ス	プ	ロ	パ	ン
駐	車	場	な	し	

根岸台高層住宅RC-B棟

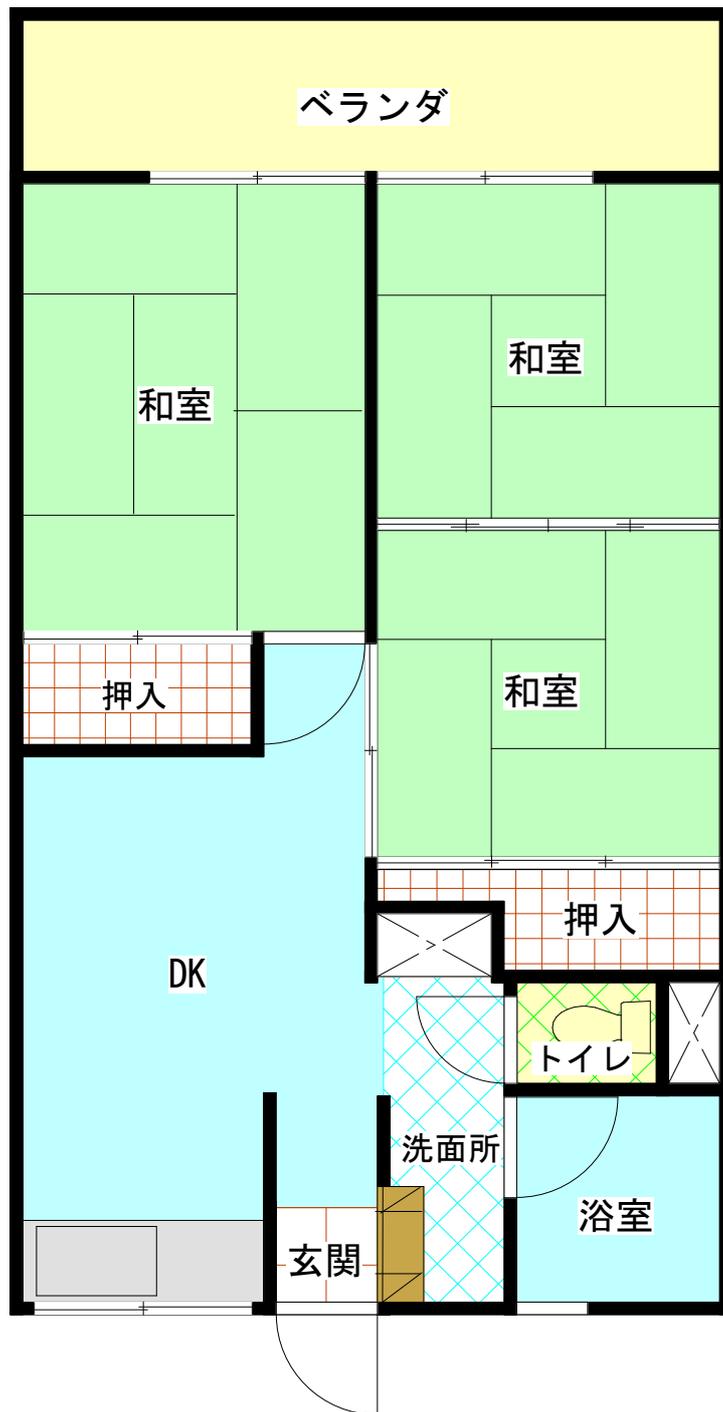

E V	あ り
浴槽・風呂釜	な し
ガ ス	プロパン
駐 車 場	な し