


塚越田中住宅

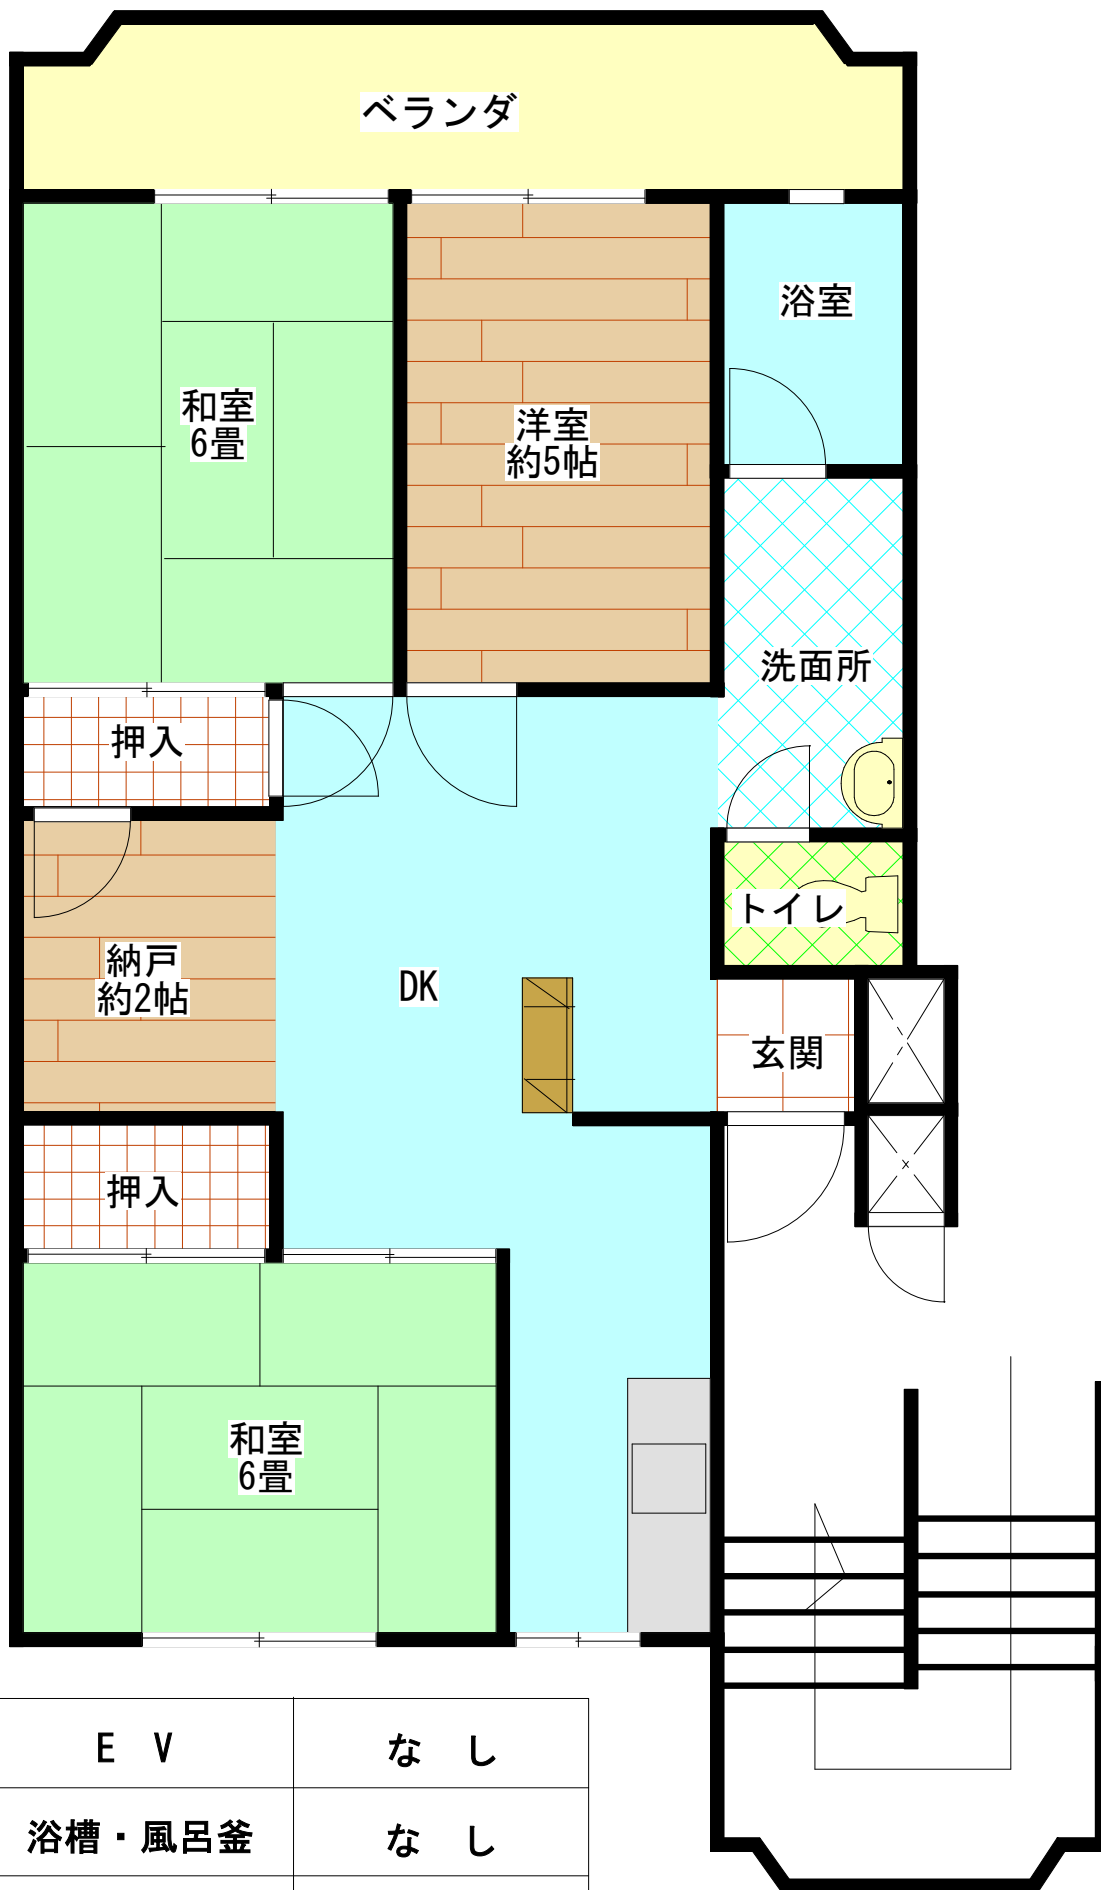

E V	なし
浴槽・風呂釜	なし
ガス	プロパン
駐車場	なし