



根岸が丘住宅

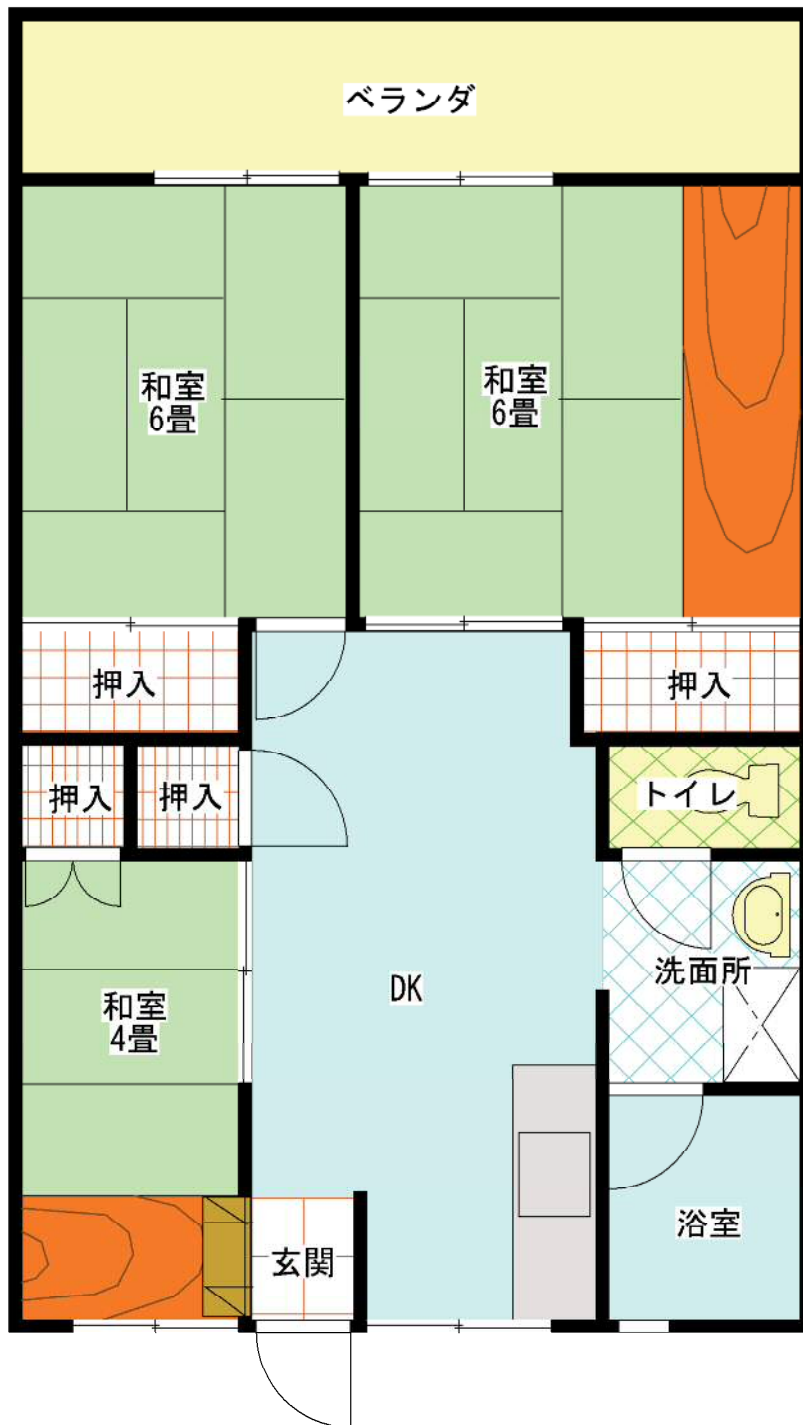

※図面と現況に相違があった場合は現状を優先とします。また号室によっては上記間取図の反転タイプもございます。

E V	あり
浴槽・風呂釜	なし
ガス	プロパン
駐車場	なし

根岸が丘住宅(角部屋)

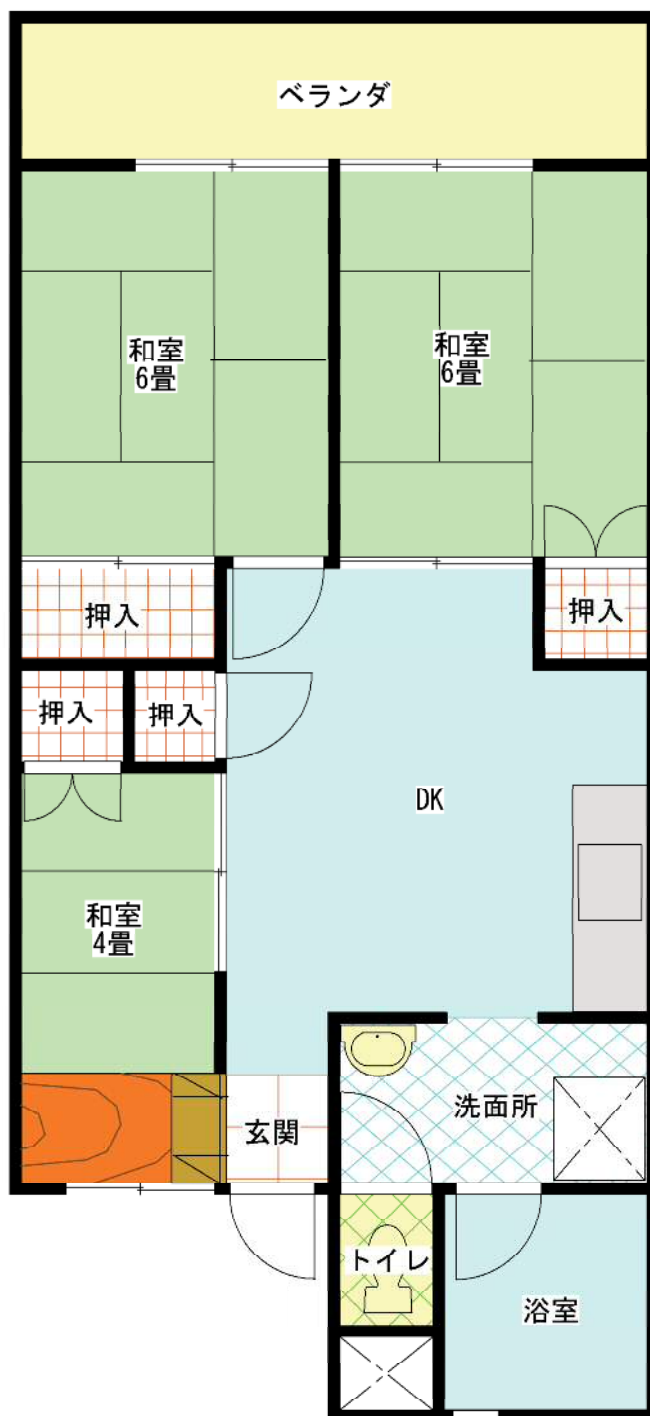

※図面と現況に相違があった場合は現状を優先とします。また号室によっては上記間取図の反転タイプもございます。

E V	あり
浴槽・風呂釜	なし
ガス	プロパン
駐車場	なし