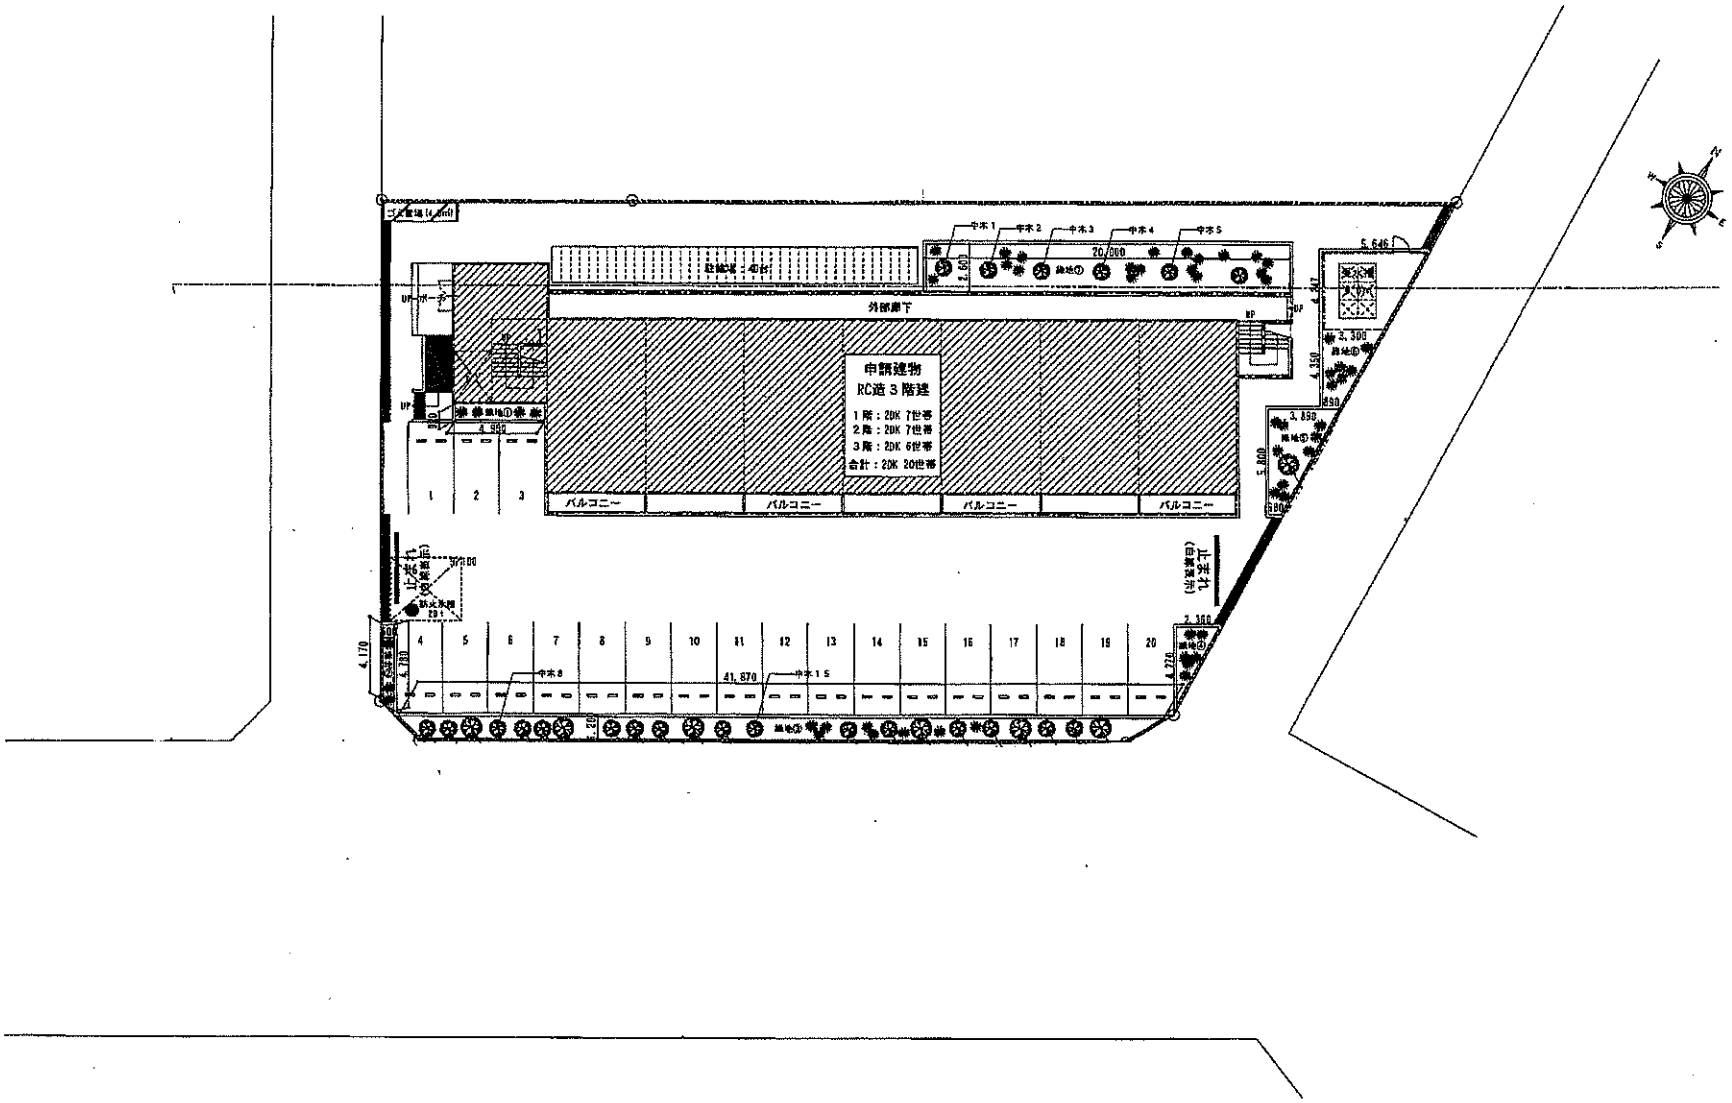
申請建物
RC造３階建
1階：2DK 7世帯
2階：2DK 7世帯
3階：2DK 6世帯
合計：2DK 20世帯
バルコニー
駐輪場：40台
外部廊下
41,870
20,280
5,646

桶川坂田ウエスト住宅